

# SELF CÔTÉ JARDIN

1er ÉTAGE

BÂTIMENT FRONTAL

**Longueur totale** : 19,5 m

**Équipements multimédia** :

**Largeur totale** : 9 m

1 Sono ( Ampli et enceintes )

**Surface totale** : 175,5 m<sup>2</sup>


Possibilité d'installer des micros HF, un PC,  
un moniteur 120 cm ( 42" ) ou un vidéoprojecteur et un écran

**Capacité** : 102 places



# PLAN DU SELF / CÔTÉ JARDIN

## 1er ÉTAGE - BÂTIMENT FRONTAL

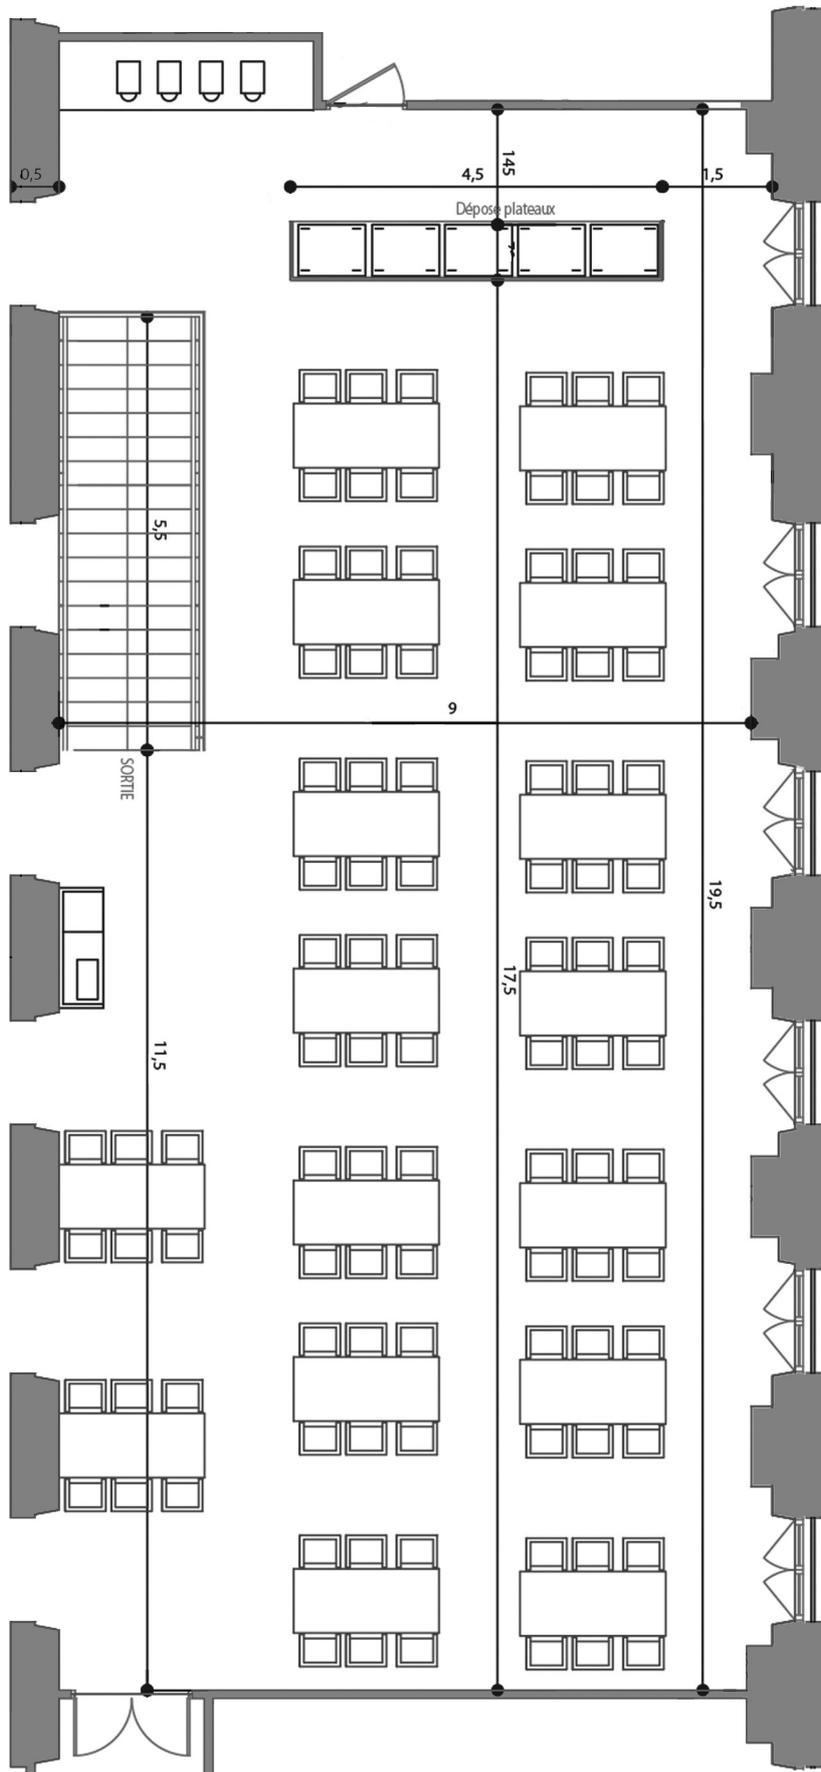

**Surface : 179,9 m<sup>2</sup>**  
**Longueur : 19,5 m**  
**Largeur : 9 m**  
**102 places**

