



INJS

INSTITUT NATIONAL DES JEUNES SOURDS

254 rue Saint Jacques 75 005 Paris

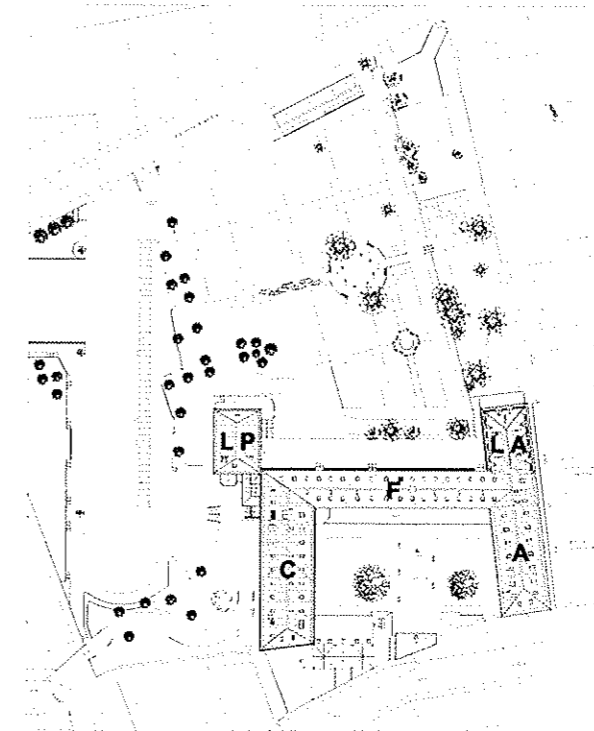

TRAVAUX MAINTENANCE 2014

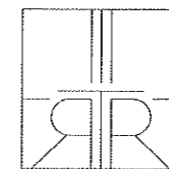

sarl RTR Architectes

Frédéric METRICH Architecte dplg

30, rue Jeanne d'Arc - BP 90016 - 5 5 0 0 1 BAR LE DUC CEDEX - Tél. 03 29 79 10 01 - Fax. 03 29 45 10 22
25 ter, rue du Jard - 5 1 1 0 0 REIMS - Tél. 03 26 07 22 77 - Fax. 03 26 77 97 06
e.mail: rtr.architectes@wanadoo.fr

03


Nomenclature des menuiseries extérieures

13010 PROa


07 / 03 / 2014

MODIFICATIONS a - 14/03/2014 a - Modification suite relecture MO

ECHELLE :
1 / 25

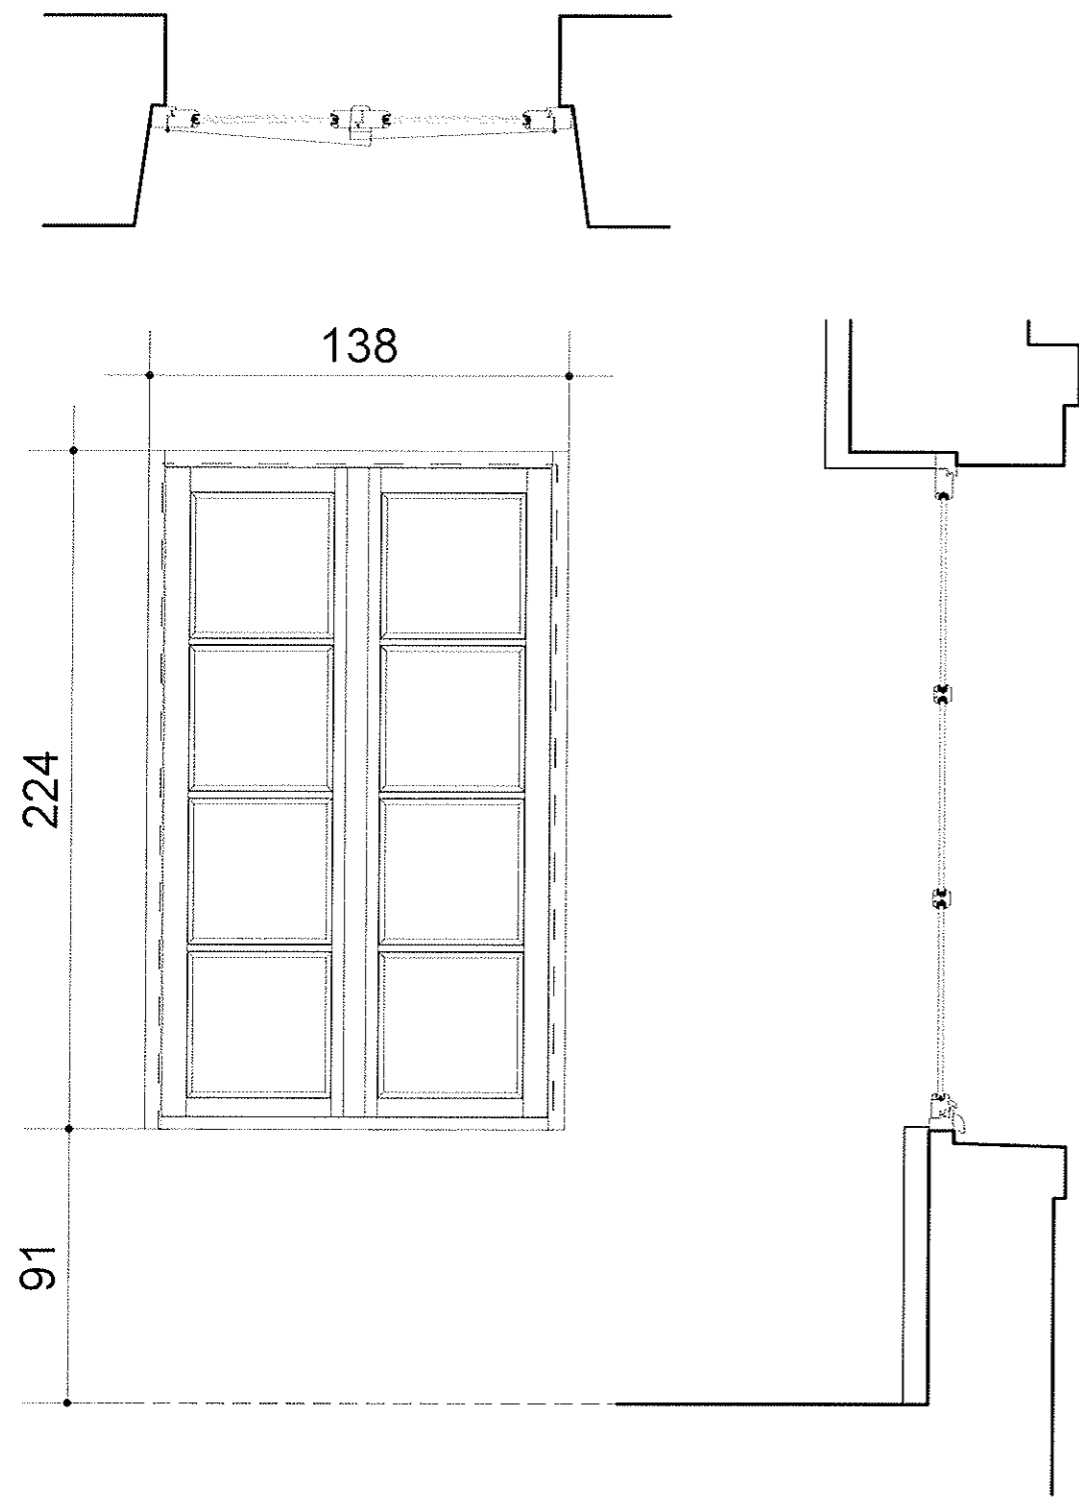

MB07 - Bâtiment Frontal - Niveau RDC

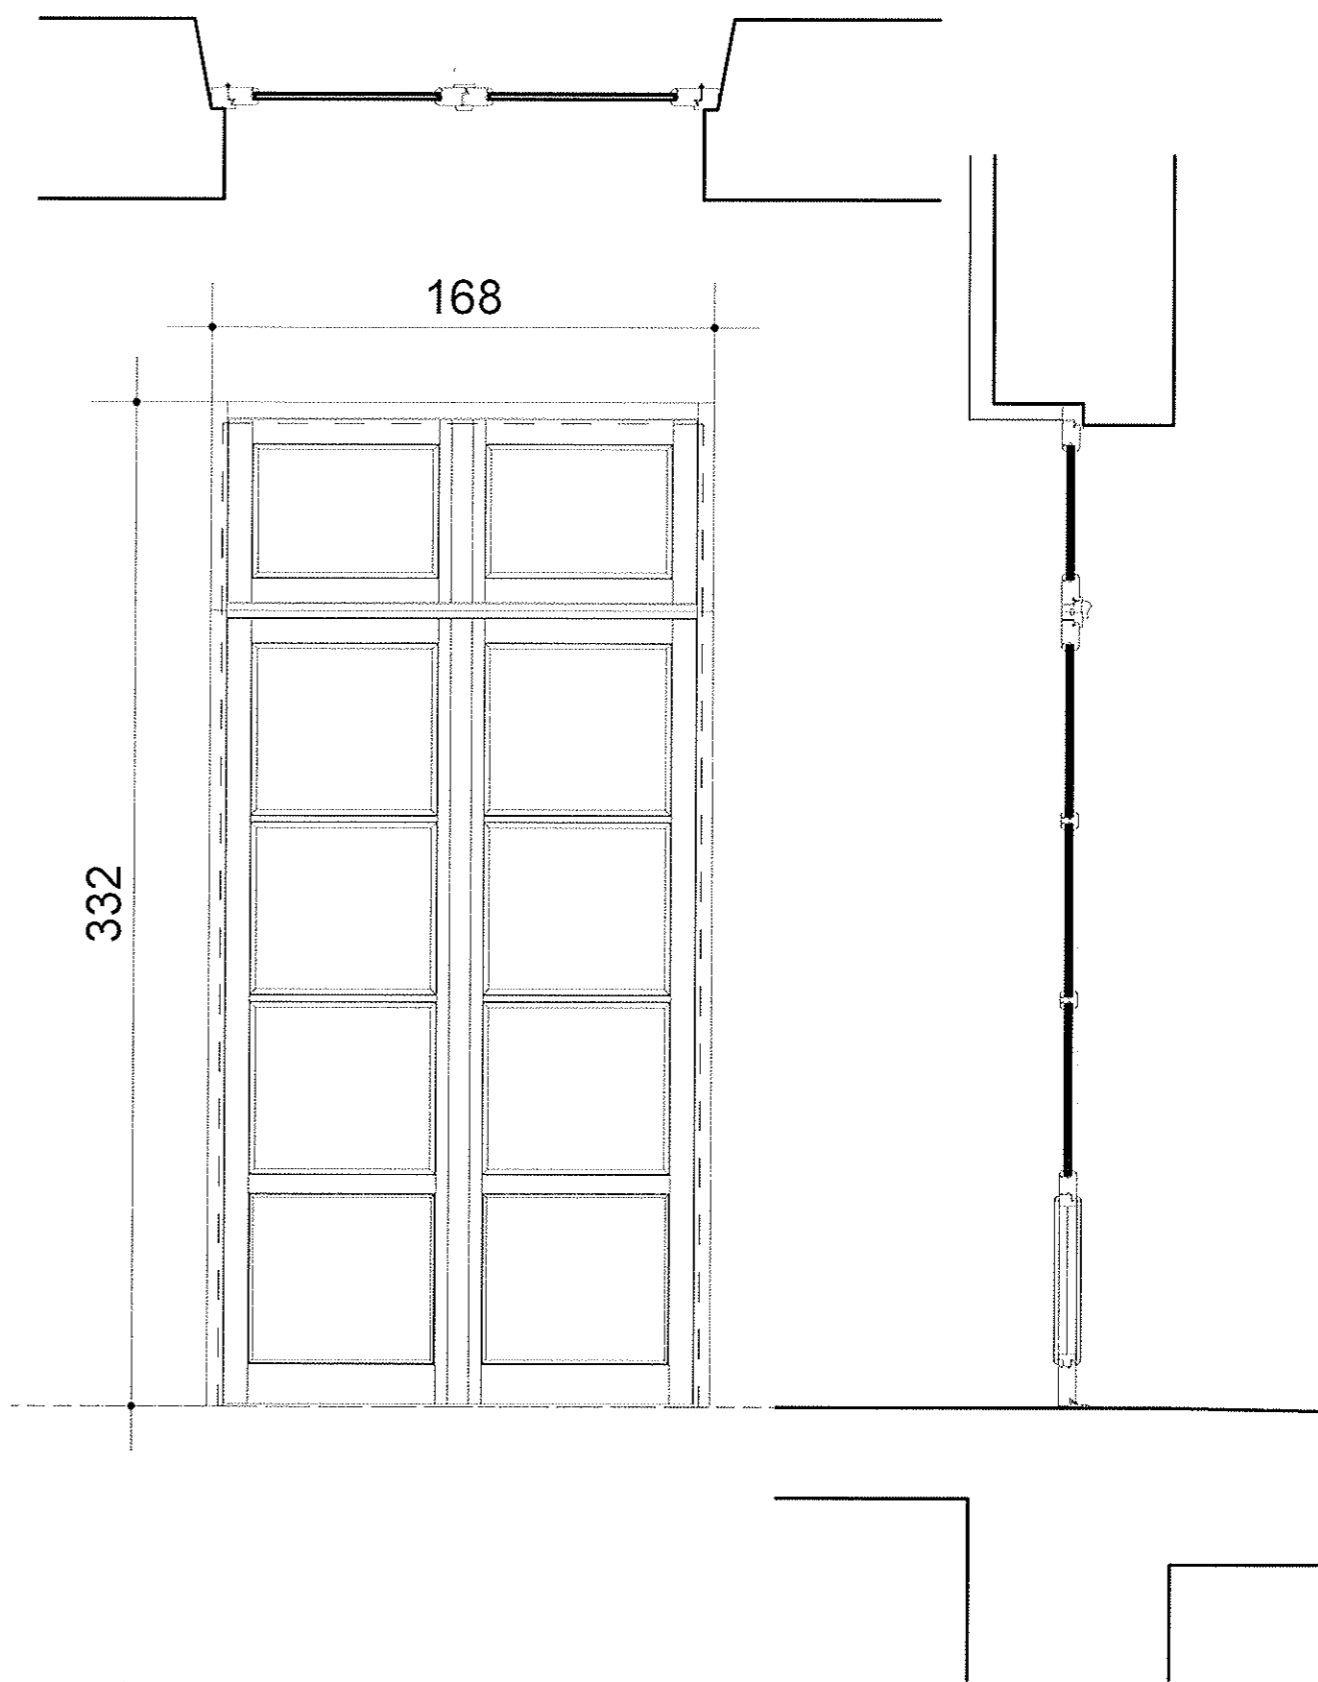

MB08 - Bâtiment Frontal - Niveau RDC

INJS

Institut National des Jeunes Sourds


RTR Sari Eric de Cormis Frédéric Métrich Architectes DPLG Associés
 25 ter, rue du Jard - bp 2205 - 51081 REIMS Cedex Tel 03 26 07 22 77 - Fax 03 26 77 97 06
 7, bd de la Rochelle 55000 BAR LE DUC Tel 03 29 79 10 01 - Fax 03 29 45 10 22


TRAVAUX 2014
 Détails fenêtres

13010


date	07/03/2014	éch.	1/25
ESQ	APS	PC	APD PRO EXE

modifications
 a - 14/03/2014 a - Modification suite rélecture MO

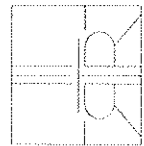

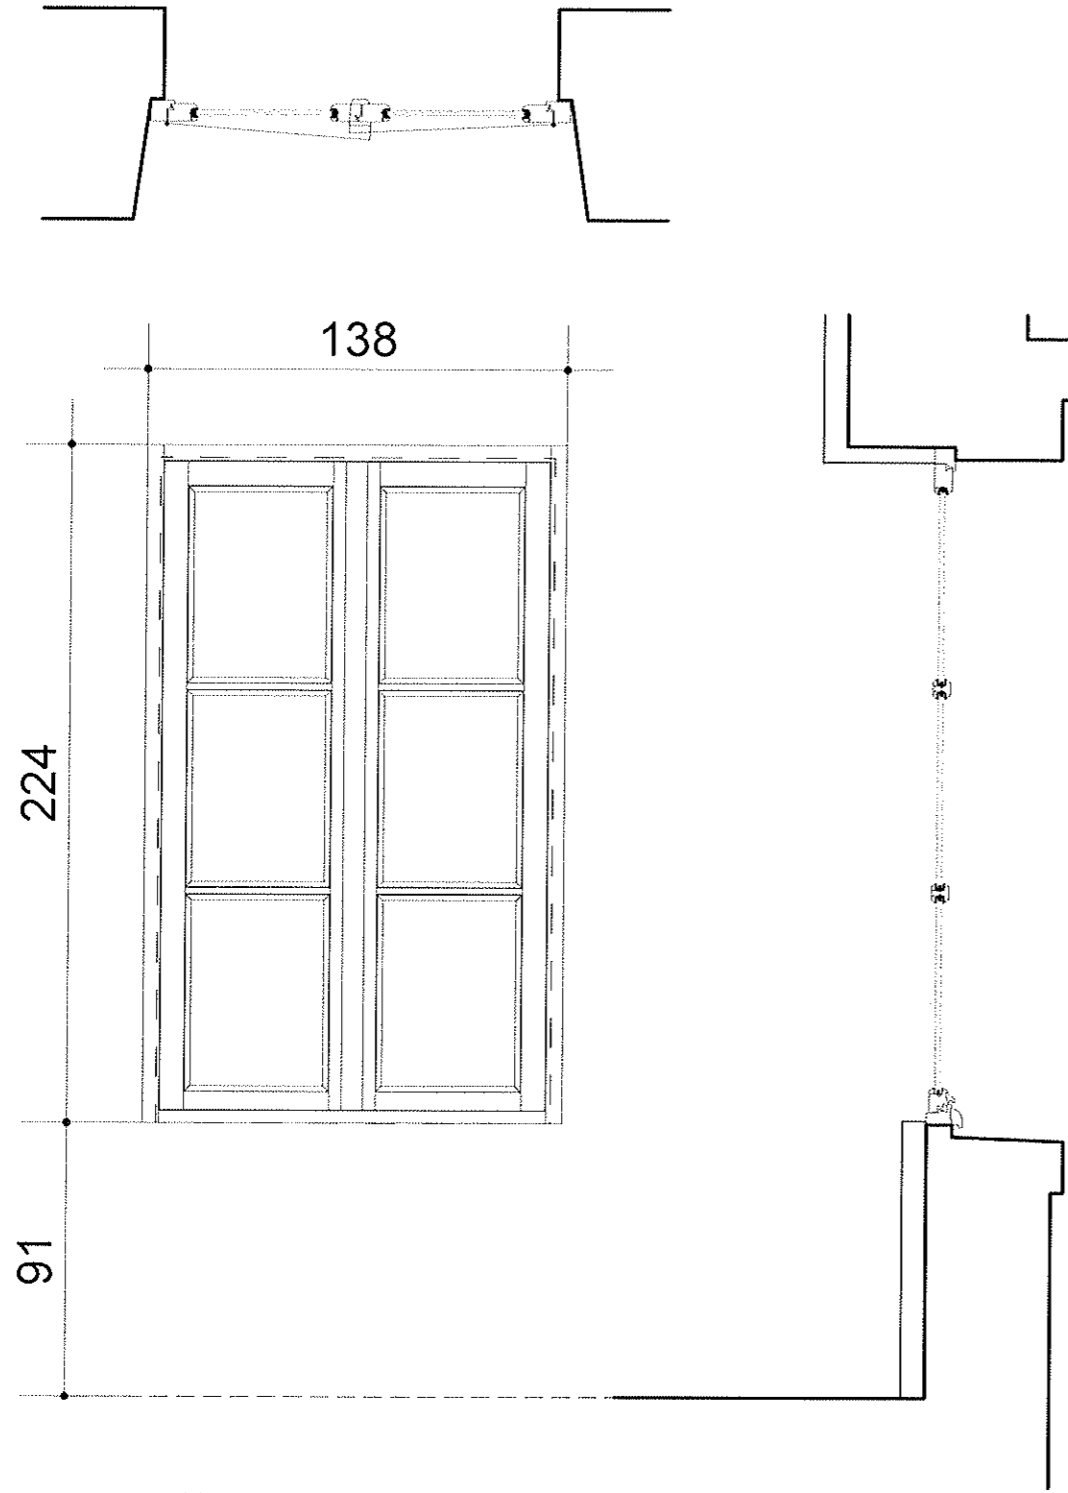

MB02 - Bâtiment Administration - Niveau RdC
- Bâtiment Collège - Niveau RdC

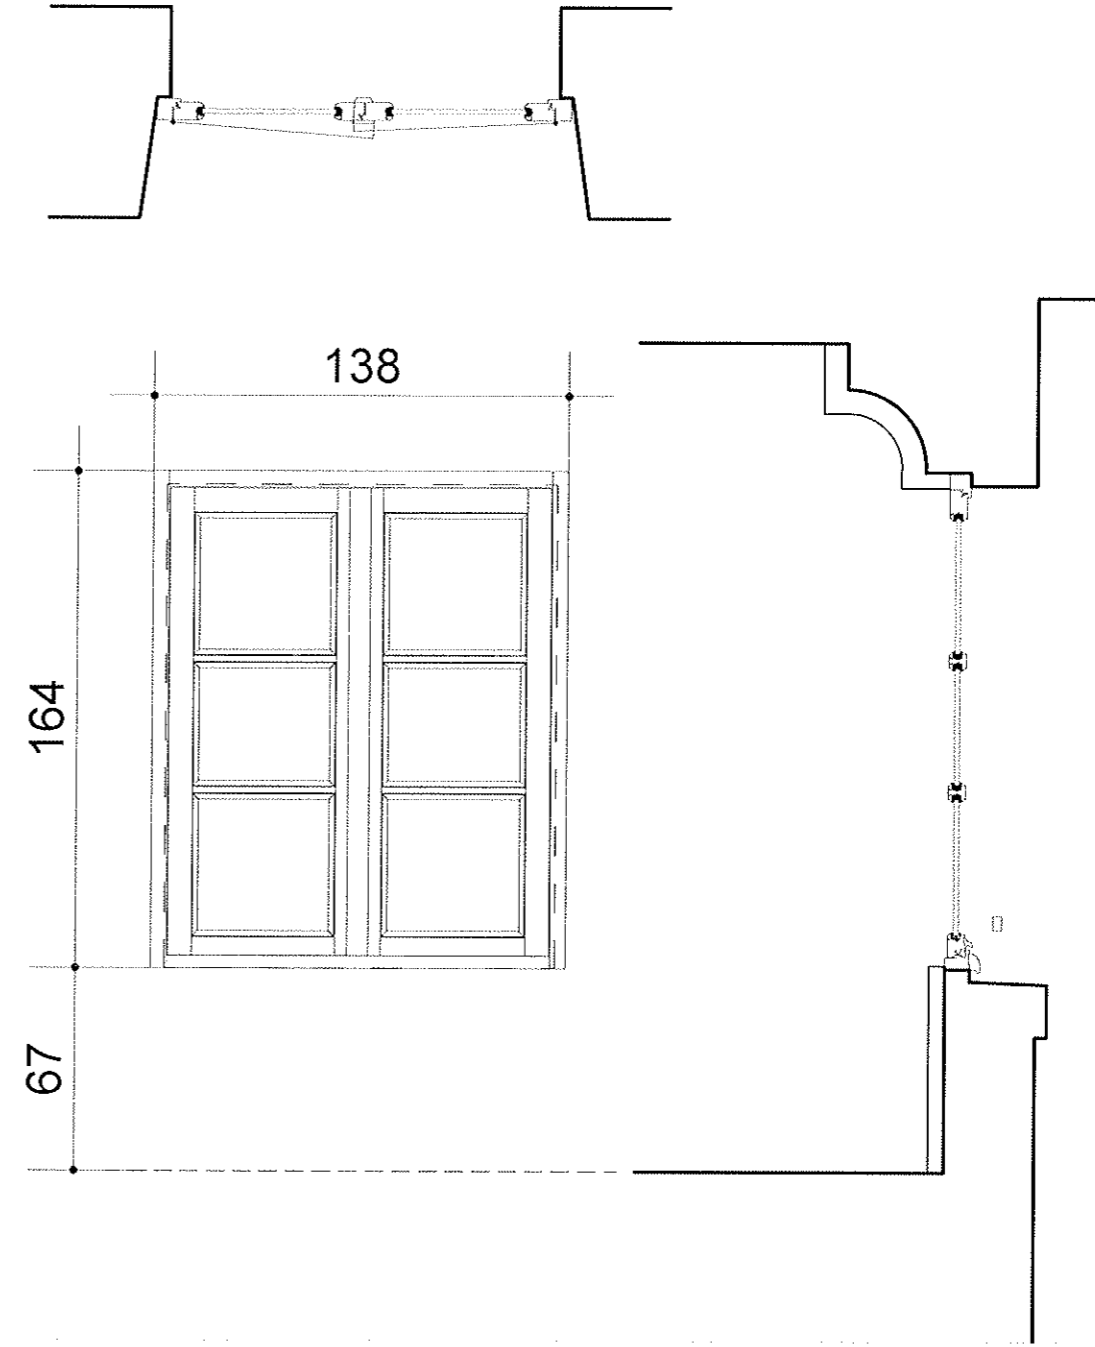

MB03 - Bâtiment Administration - Niveau R+3

TRAVAUX 2014
Détails fenêtres


13010

date	07/03/2014	éch.	1/25
ESQ	APS	PC	APD PRO EXE


modifications
a - 14/03/2014 a - Modification suite relecture MO

INJS
Institut National des Jeunes Sourds


RTR Sari Eric de Cormis Frédéric Métrich Architectes DPLG Associés
25 ter, rue du Jard bp 2205 51081 REIMS Cedex Tel 03 26 07 22 77 - Fax 03 26 77 97 06
7, bd de la Rochelle 55000 BAR LE DUC Tel 03 29 79 10 01 - Fax 03 29 45 10 22

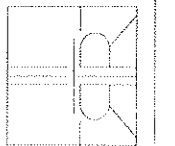

MB01 - Logis Abbatial - RDC
Bâtiment Collège - Niveau R+1
Bâtiment Frontal - RDC
Logis Abbatial - R+1
Bâtiment Frontal - R+1

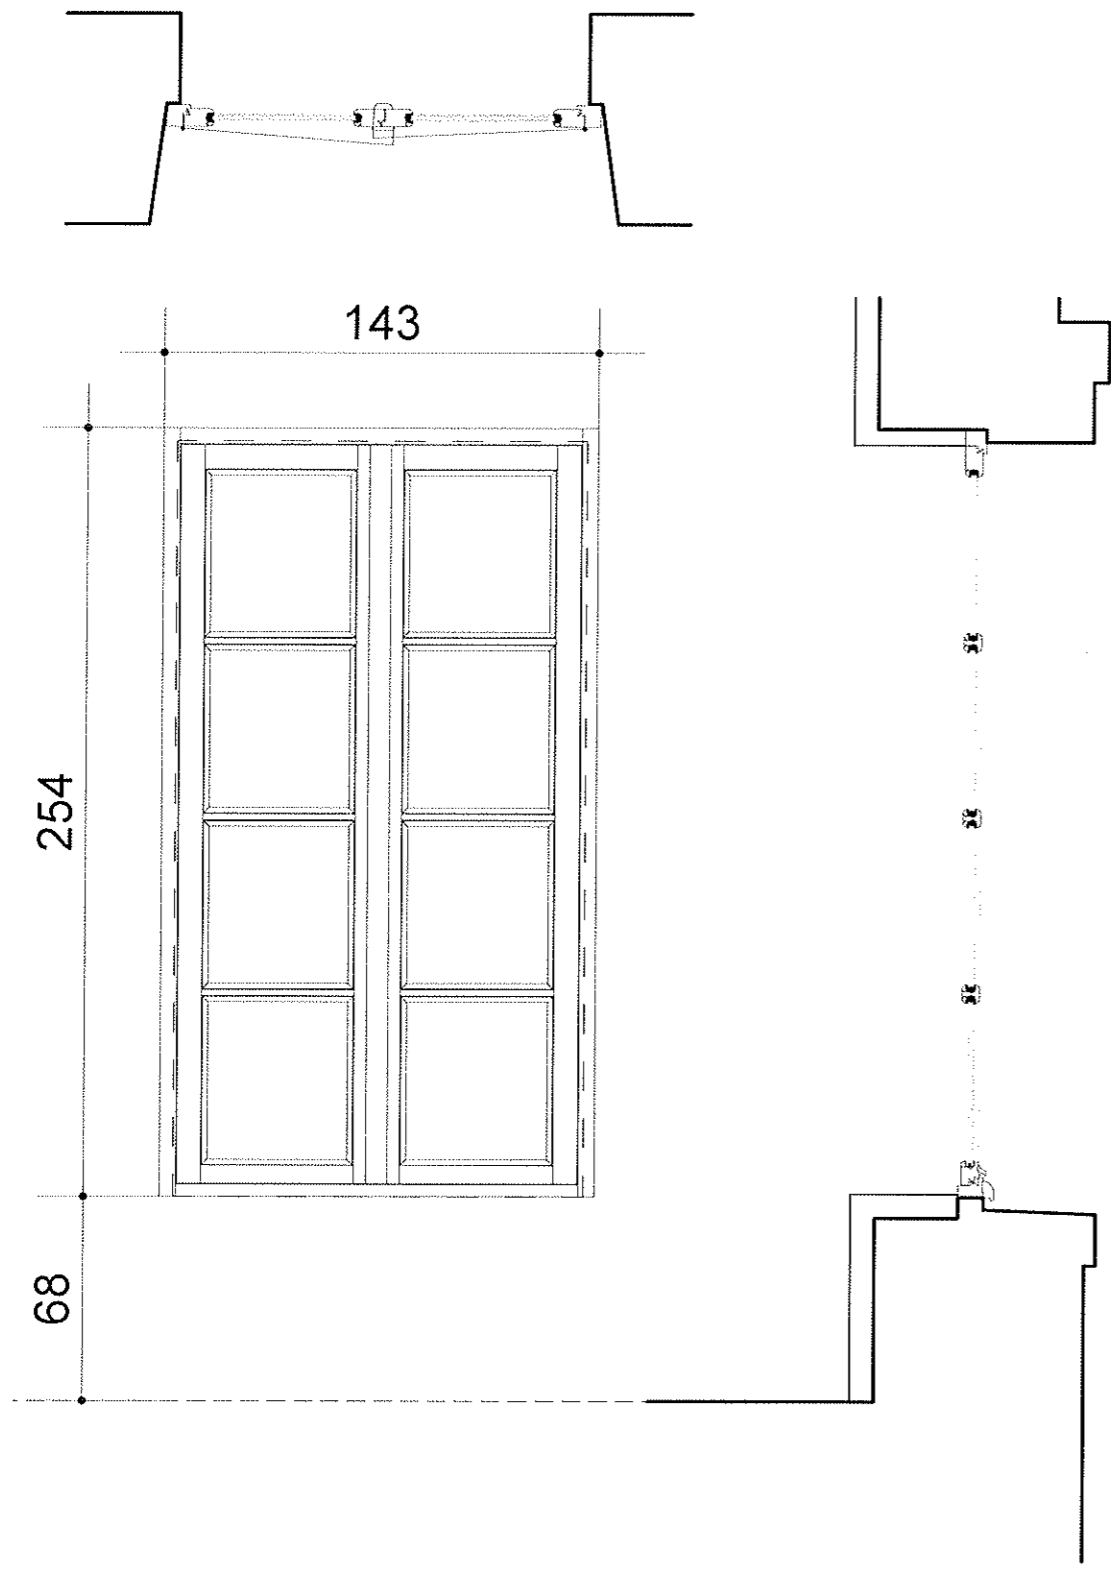

MB05 - Bâtiment Collège - Niveau R+3

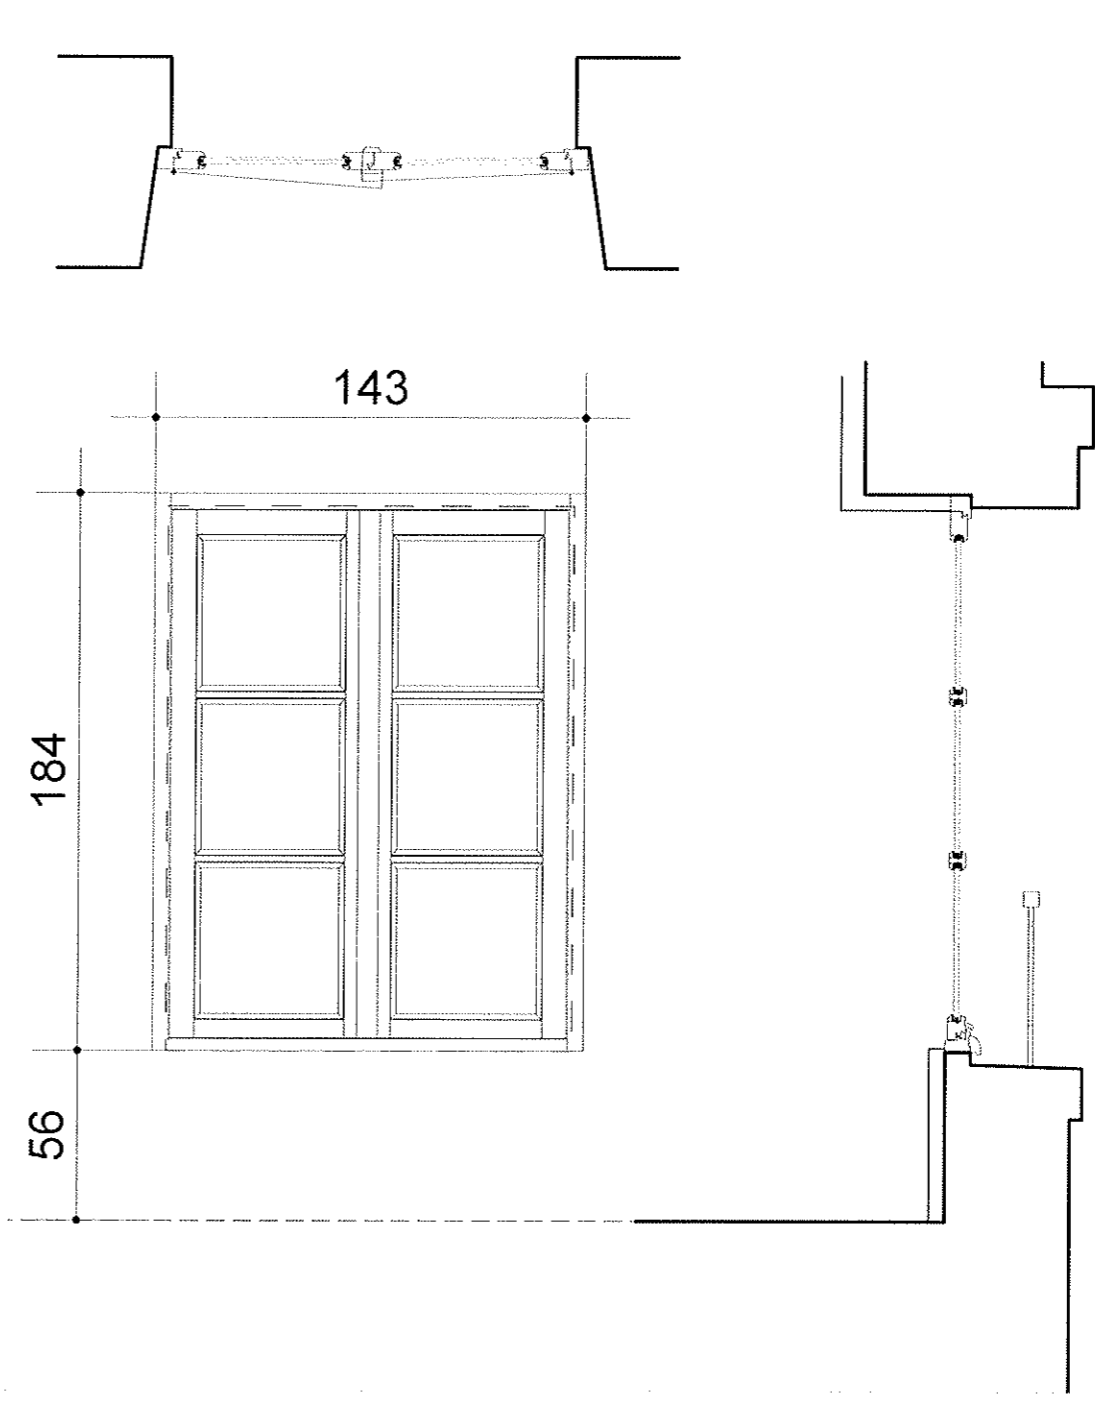

INJS

Institut National des Jeunes Sourds


RTR Sari Eric de Cormis Frédéric Métrich Architectes DPLG Associés
 25 ter, rue du Jard - bp 2205 - 51081 REIMS Cedex Tel 03 26 07 22 77 - Fax 03 26 77 97 06
 7, bd de la Rochelle 55000 BAR LE DUC Tel 03 29 79 10 01 - Fax 03 29 45 10 22

TRAVAUX 2014
Détails fenêtres


13010

date	07/03/2014	éch.	1/25
ESQ	APS	PC	APD PRO EXE



modifications
 a - 14/03/2014 a - Modification suite relecture MO

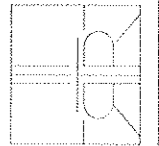

MB04 - Bâtiment Collège - Niveau R+2

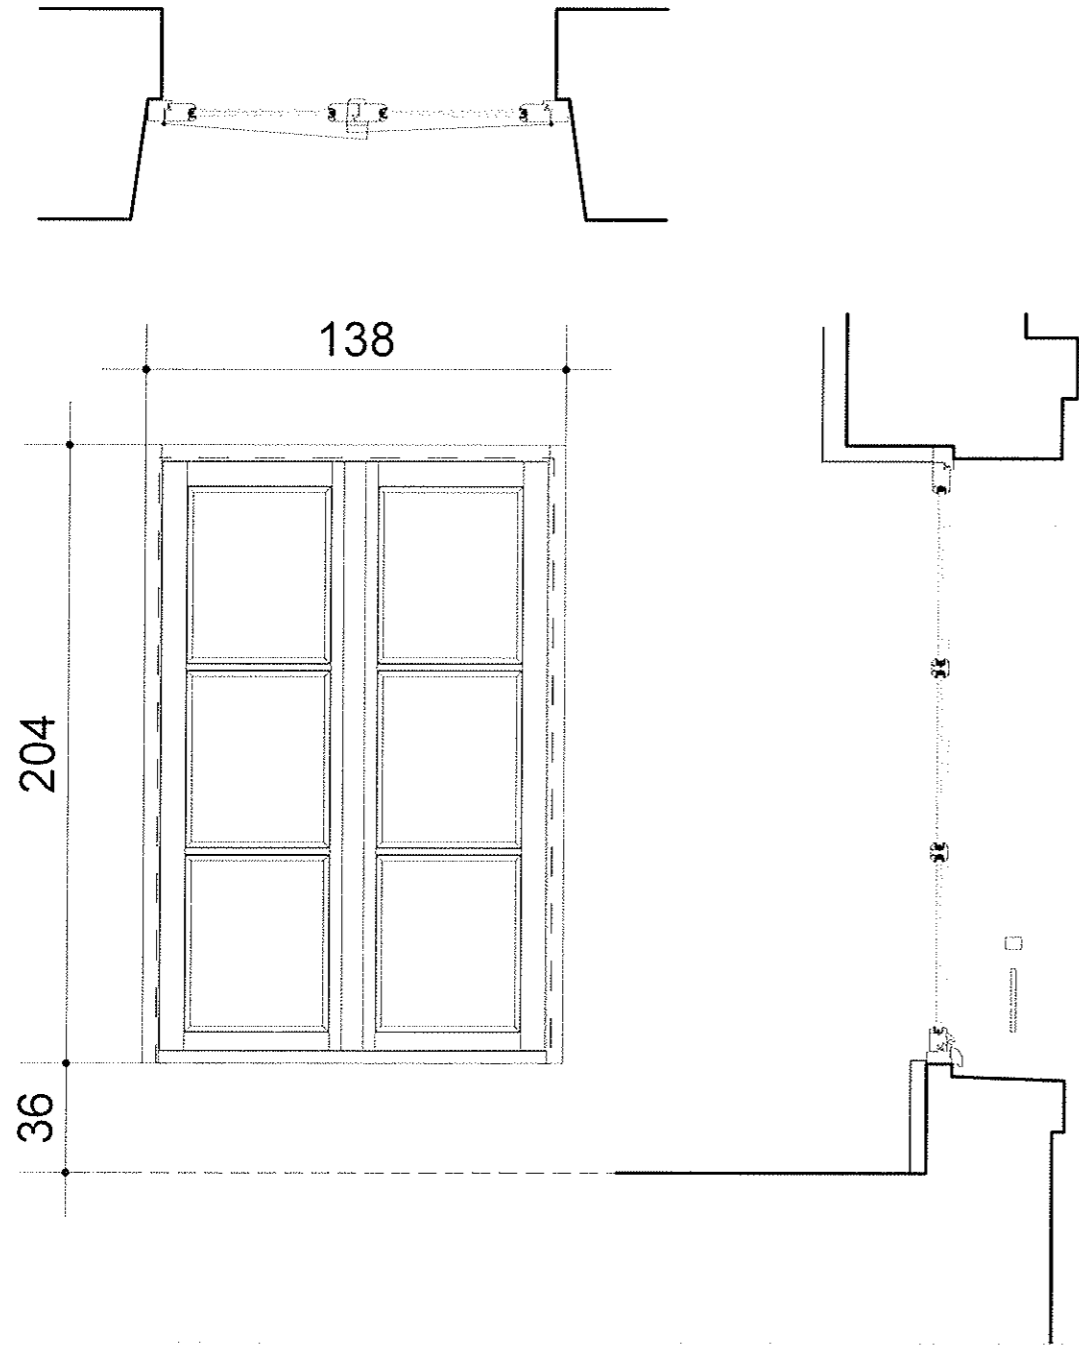

MB06 - Bâtiment Frontal - Niveau R+2

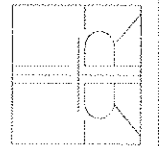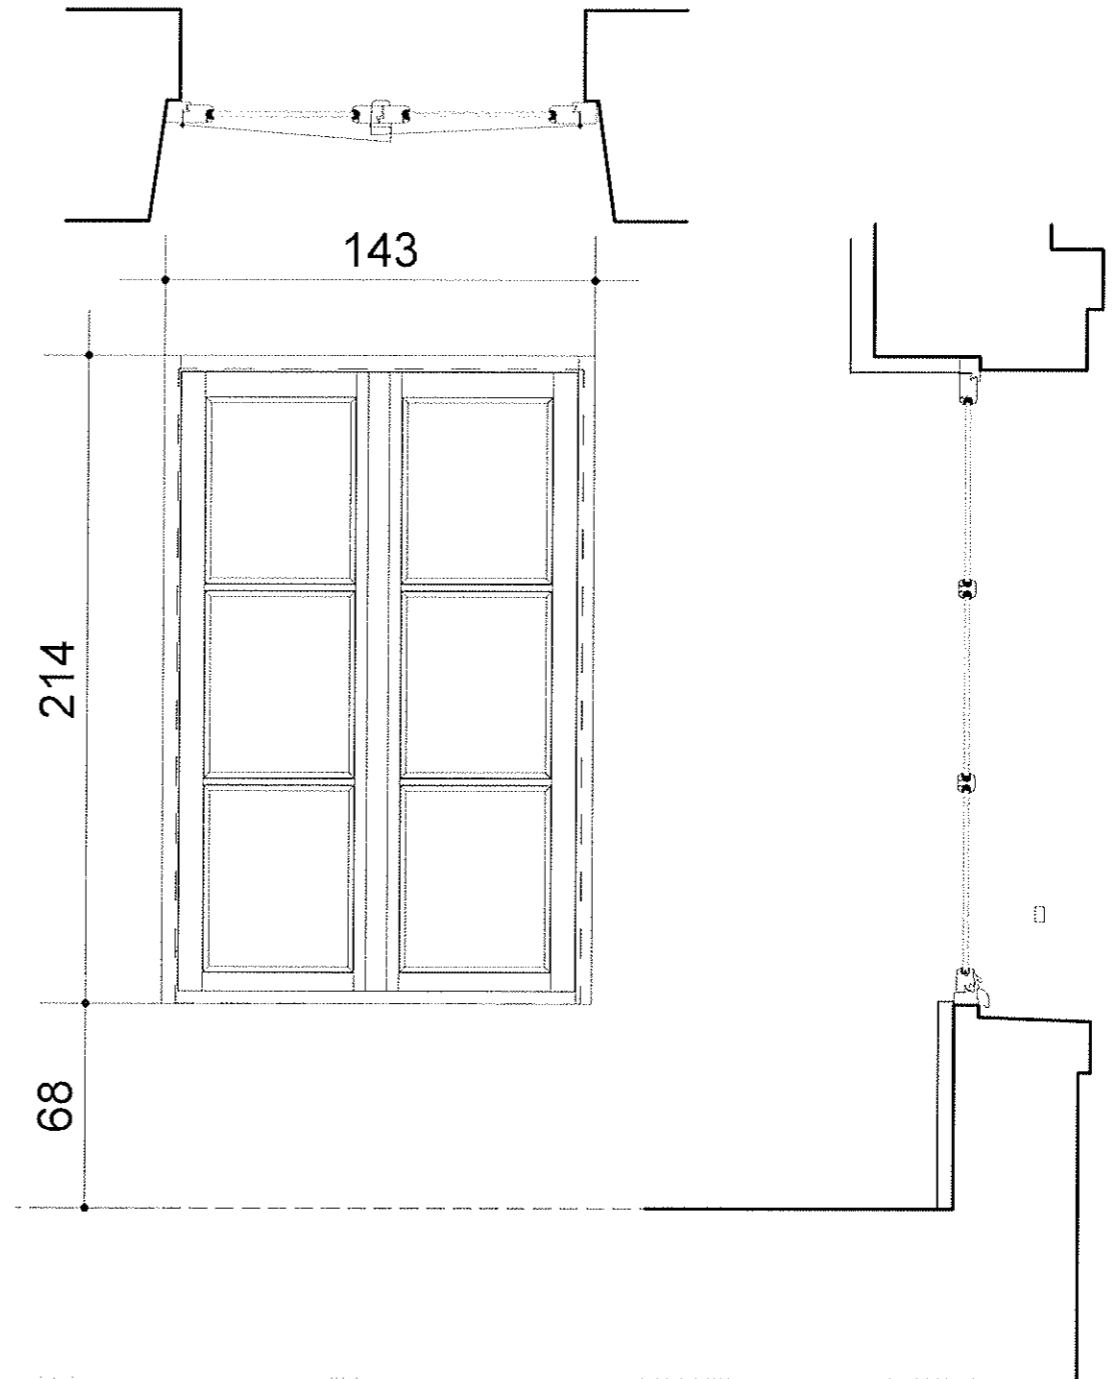

INJS
Institut National des Jeunes Sourds

RTR Sarl Eric de Cormis Frédéric Métrich
25^{ter}, rue du Jard - bp 2205 - 51081 REIMS Cedex
7, bd de la Rochelle 55000 BAR LE DUC



Architectes **DPLG Associés**
Tel 03 26 07 22 77 - Fax 03 26 77 97 06
Tel 03 29 79 10 01 - Fax 03 29 45 10 22

TRAVAUX 2014
Détails fenêtres

13010	date	07 / 03 / 2014	éch.	1 / 25	
		ESQ	APS	PC	APD

modifications
a - 14/03/2014 a - Modification suite relecture MO

MB09 - Bâtiment Frontal - Niveau R+3

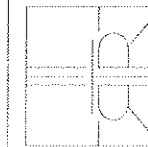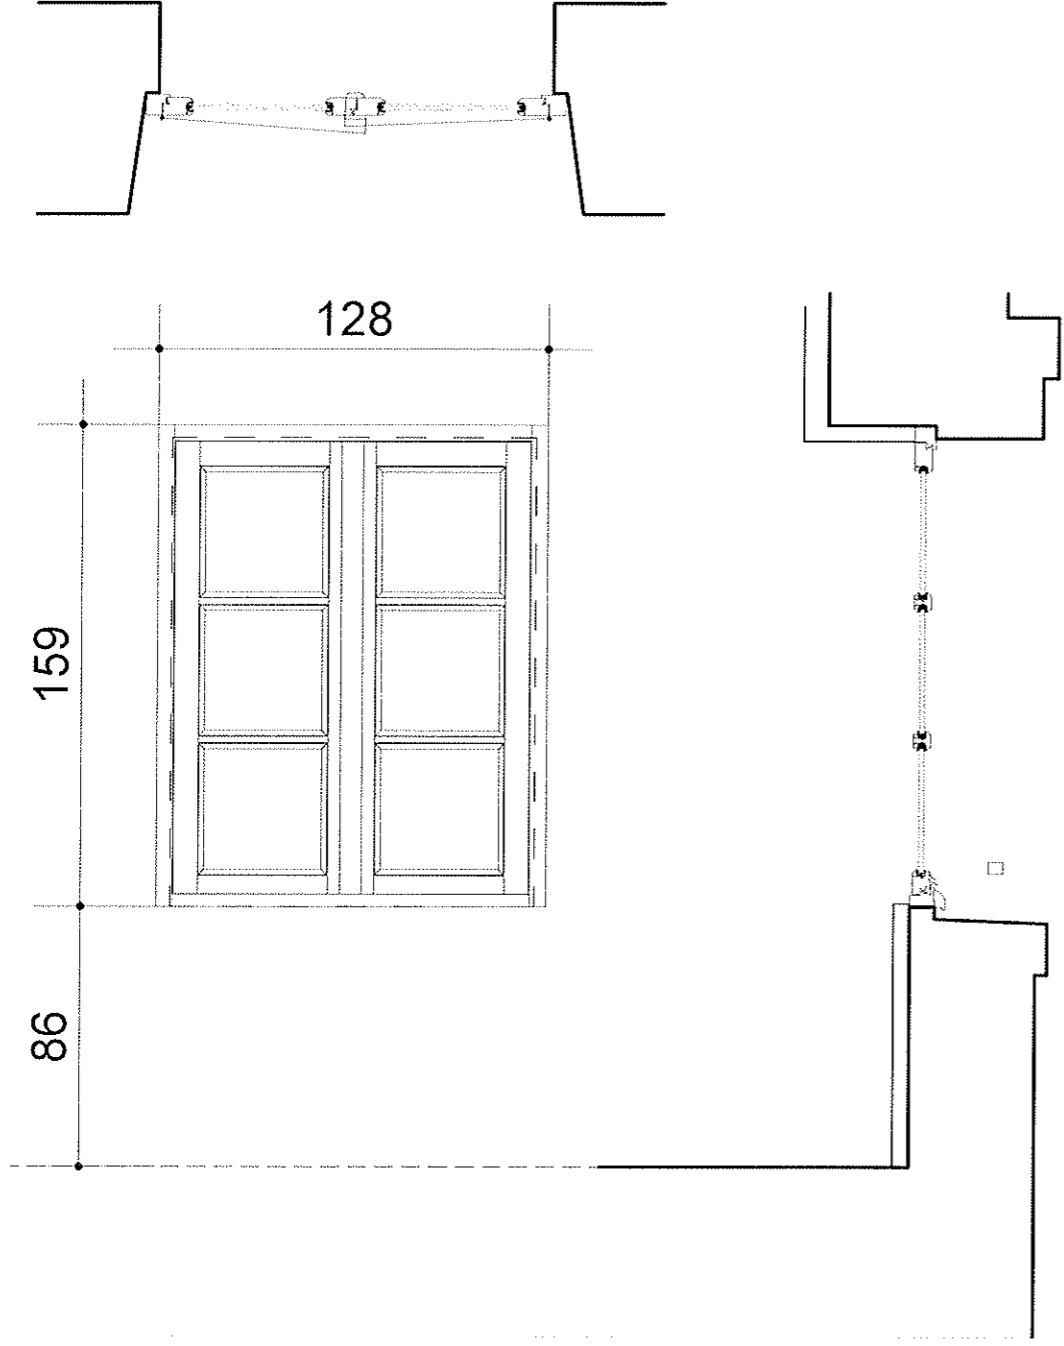

INJS
Institut National des Jeunes Sourds

RTR Sarl Eric de Cormis Frédéric Métrich Architectes DPLG Associés
25 ter, rue du Jard - bp 2205 - 51081 REIMS Cedex Tel 03 26 07 22 77 - Fax 03 26 77 97 06
7, bd de la Rochelle 55000 BAR LE DUC Tel 03 29 79 10 01 - Fax 03 29 45 10 22

TRAVAUX 2014
Détails fenêtres


modifications
a - 14/03/2014 a - Modification suite rélecture MO

13010


date 07/03/2014 éch. 1/25

ESQ APS PC APD PRO EXE


Traverse base

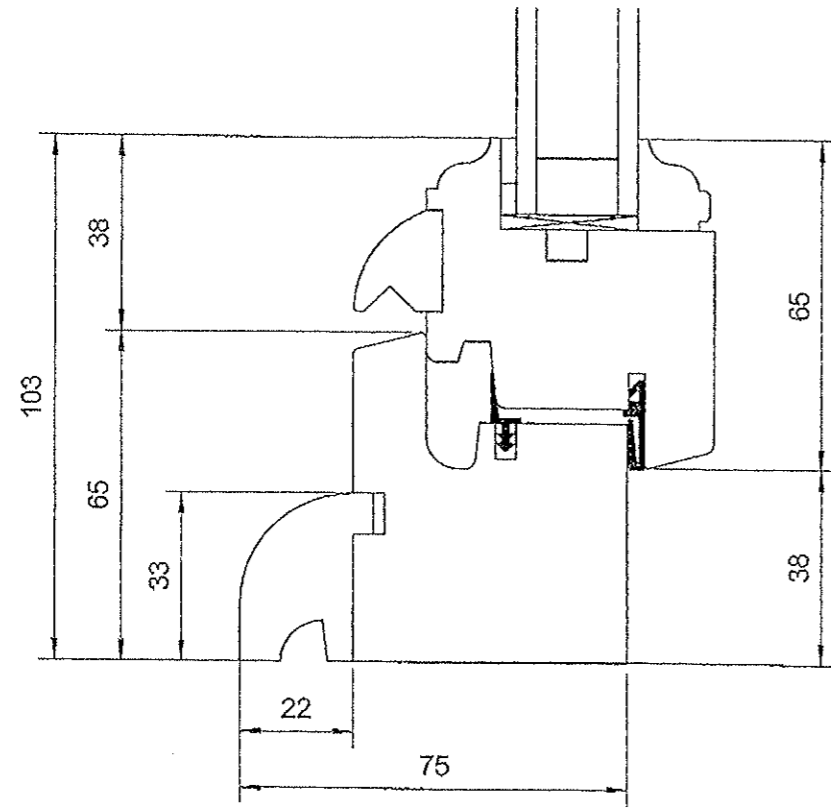


Battement

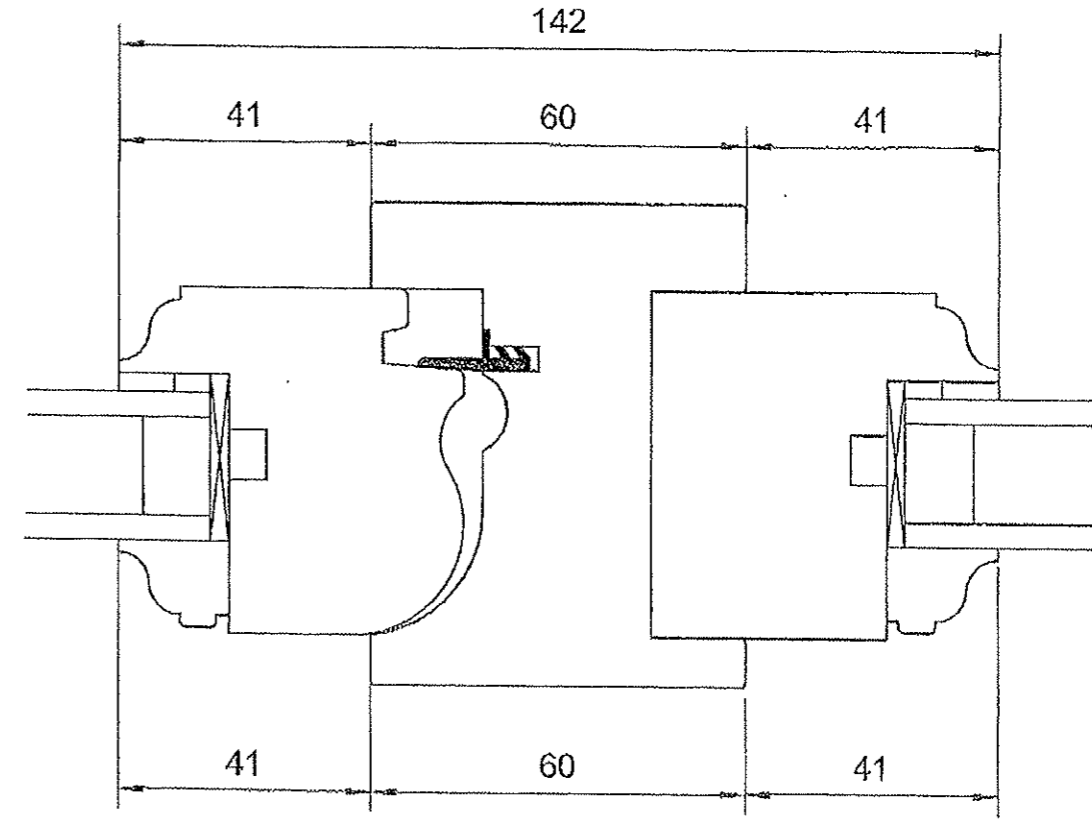

Petit bois mortaise

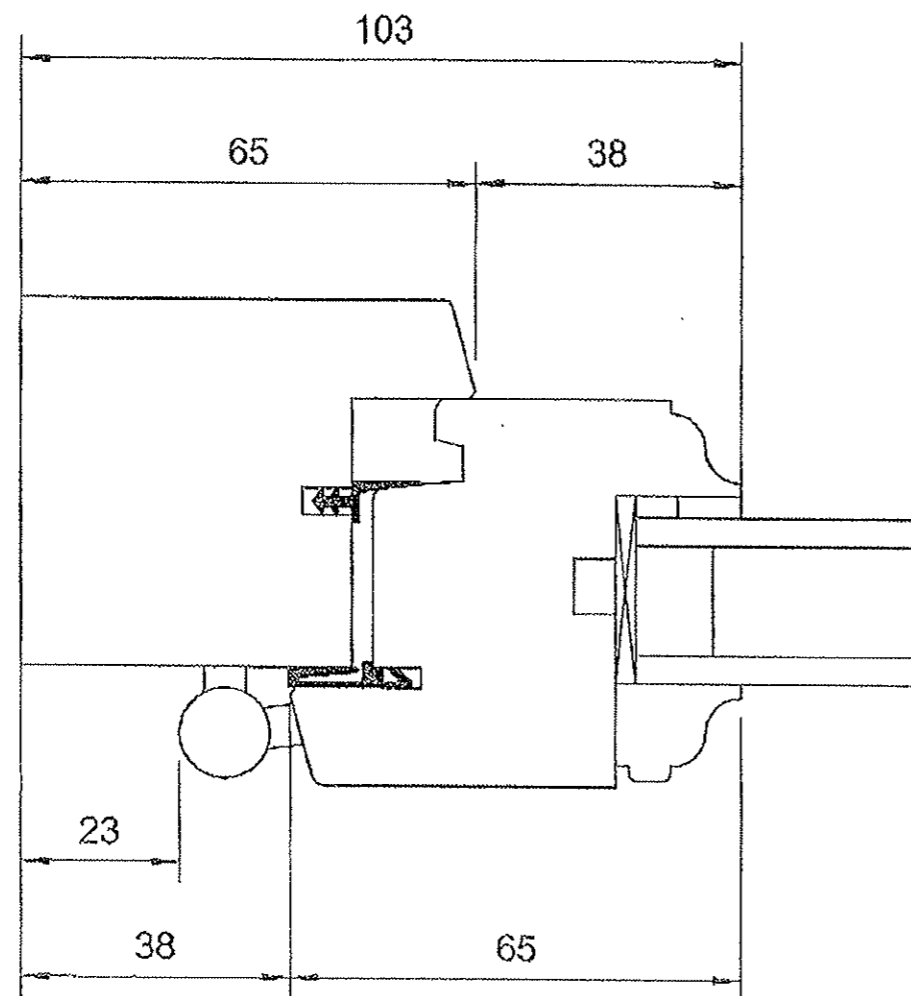

Montant rive + fiche

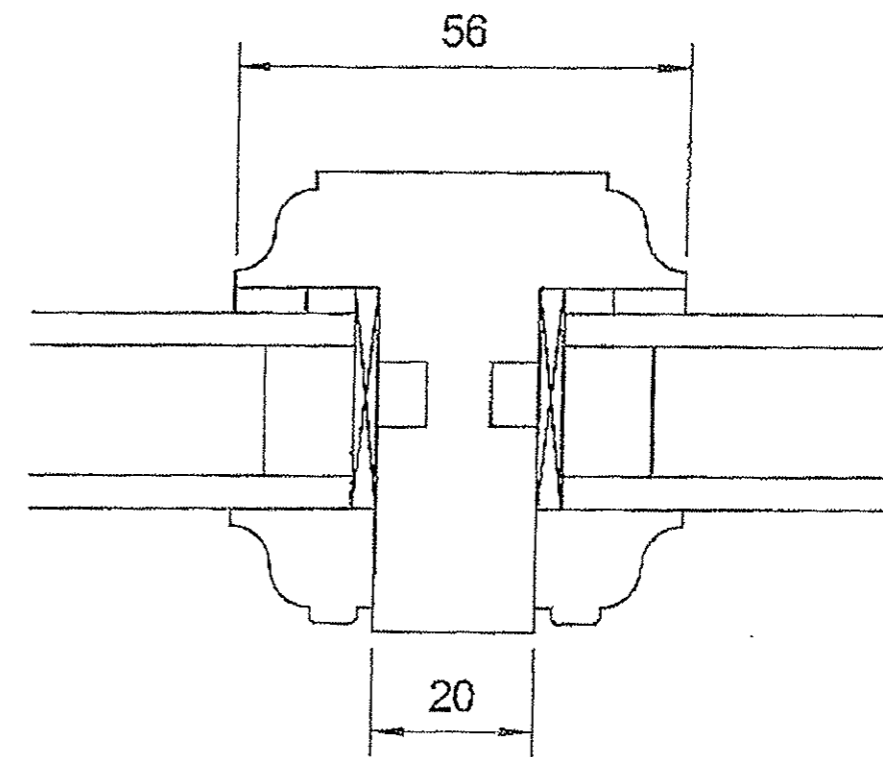

TRAVAUX 2014
Détails fenêtres

13010

date	07 / 03 / 2014	éch.	1 / 25
ESQ	APS	PC	APD PRO EXE

modifications
a - 14/03/2014
a - Modification suite relecture MO

INJS
Institut National des Jeunes Sourds

RTR Sarl
Eric de Cormis
25 ter, rue du Jard, bp 2205, 51081 REIMS Cedex
7, bd de la Rochelle 55000 BAR LE DUC

Frédéric Métrich
Architectes DPLG Associés
Tel 03 26 07 22 77 - Fax 03 26 77 97 06
Tel 03 28 79 10 01 - Fax 03 28 45 10 22

