


**ZA1**

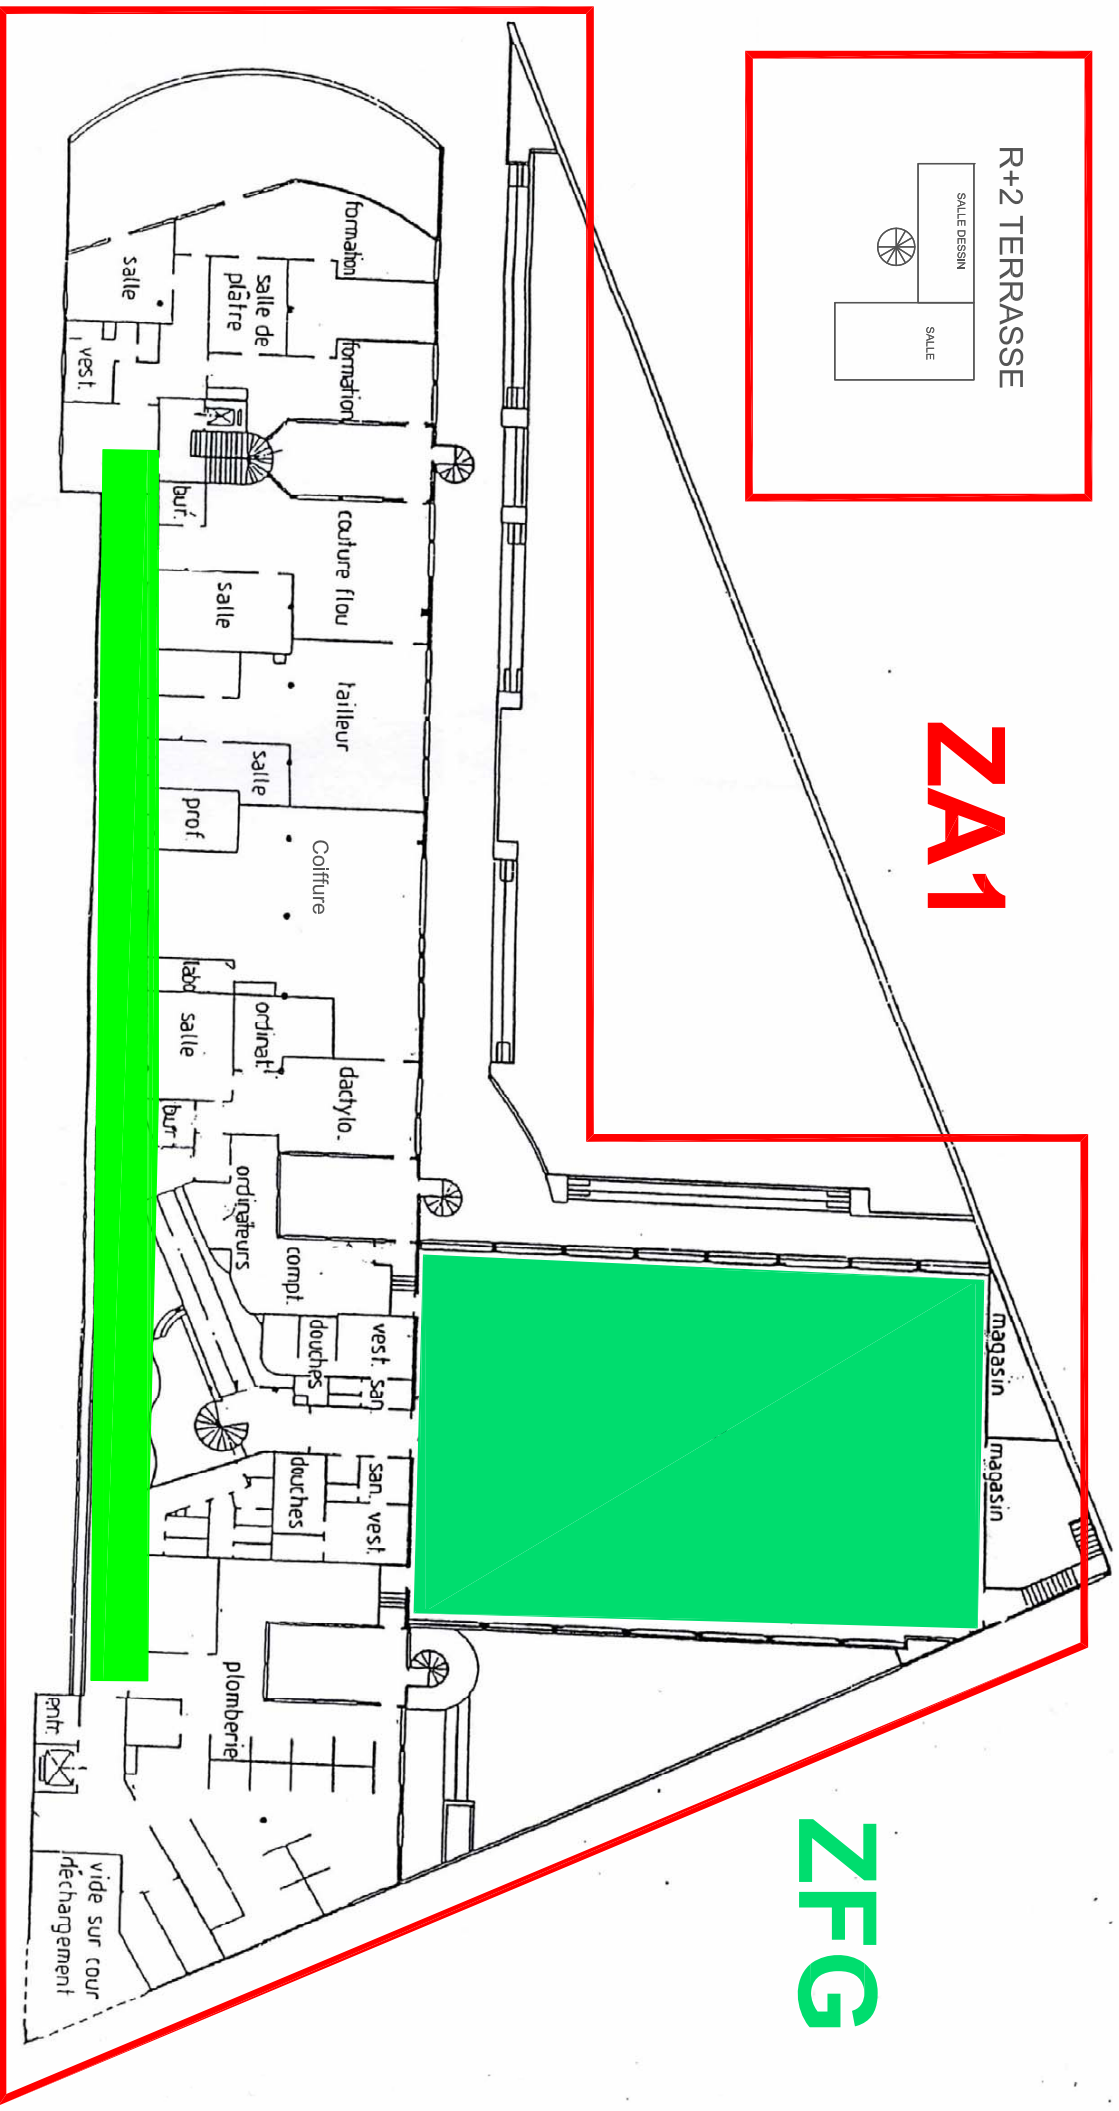

**ZFC**

**ZFG**

DATE : Sept. 2016	IND : 0	TITRE : Zones de mise en sécurité niveau R+1-R+2	PLAN : 3	FOL : 3 / 3
DES : FMA	PHASE : DCE	OPERATION : Remplacement partiel SSI bâtiment annexe INJS	ECH : sons	FICHIERS INJS Annexe R+1-R+2
			BFTSIA	