


# ZA1

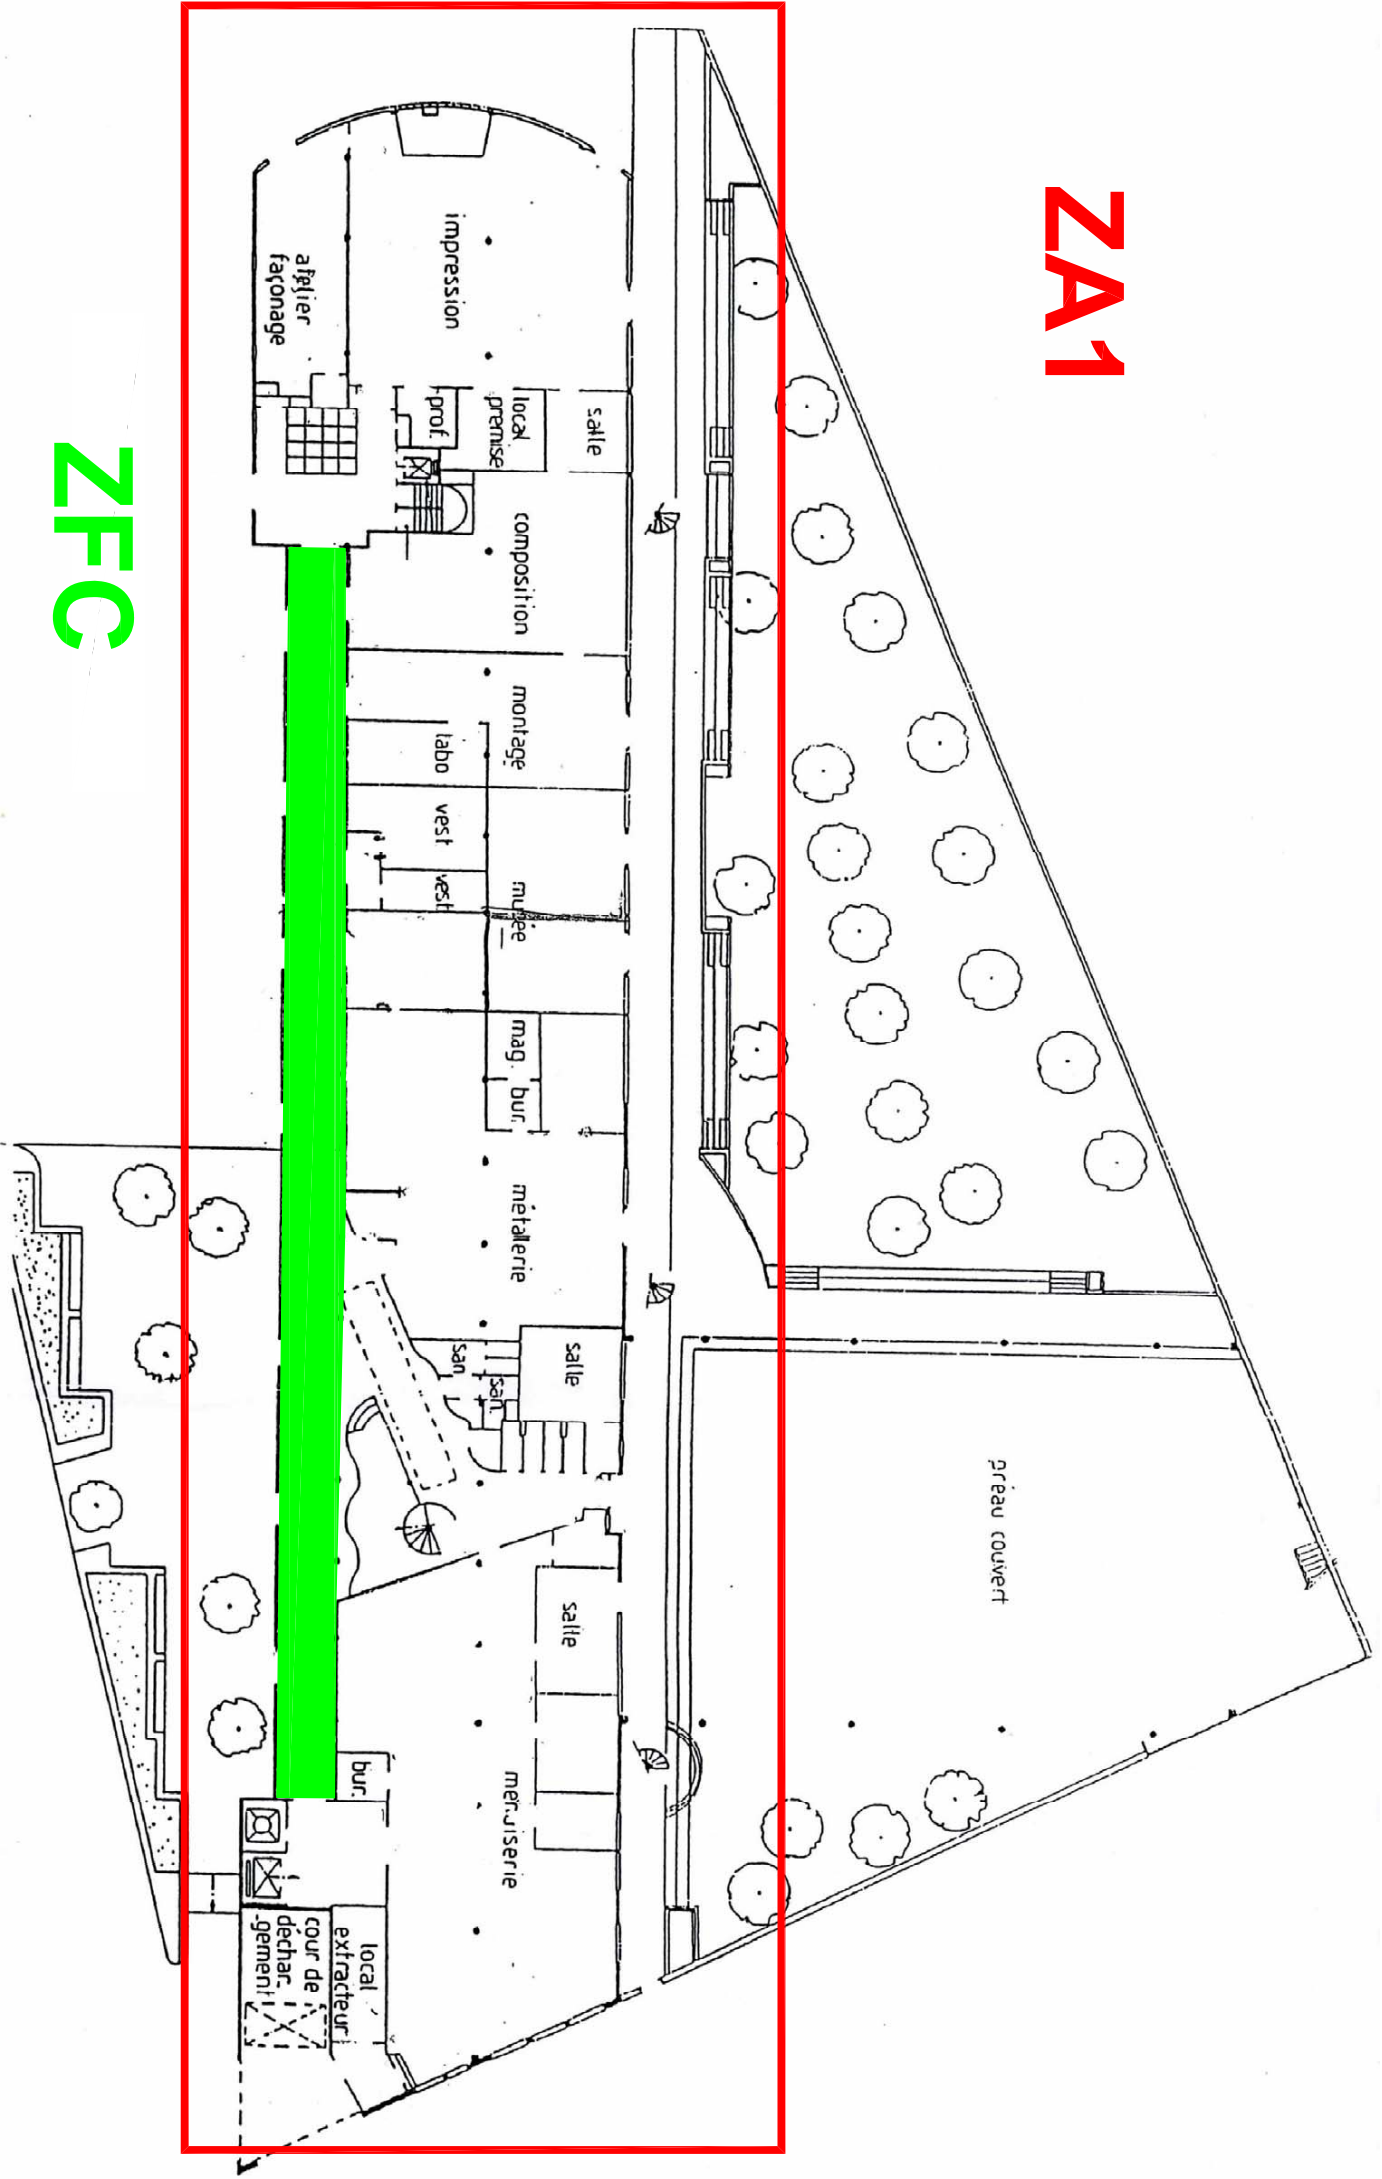

# ZFC

DATE :	Sept. 2016	IND :	0	TITRE :	Zones de mise en sécurité niveau RDC	PLAN :	2	FOL :	2 / 3
DES :	FMA	PHASE :	DCE	OPERATION :	Remplacement portiel SSI bâtiment annexe INUS	ECH :	sans	FICHER ZMS INUS Annexe RDC	BETSSIA