


PLAN DE LA SALLE BÉBIAN

1er ÉTAGE - BÂTIMENT FRONTAL

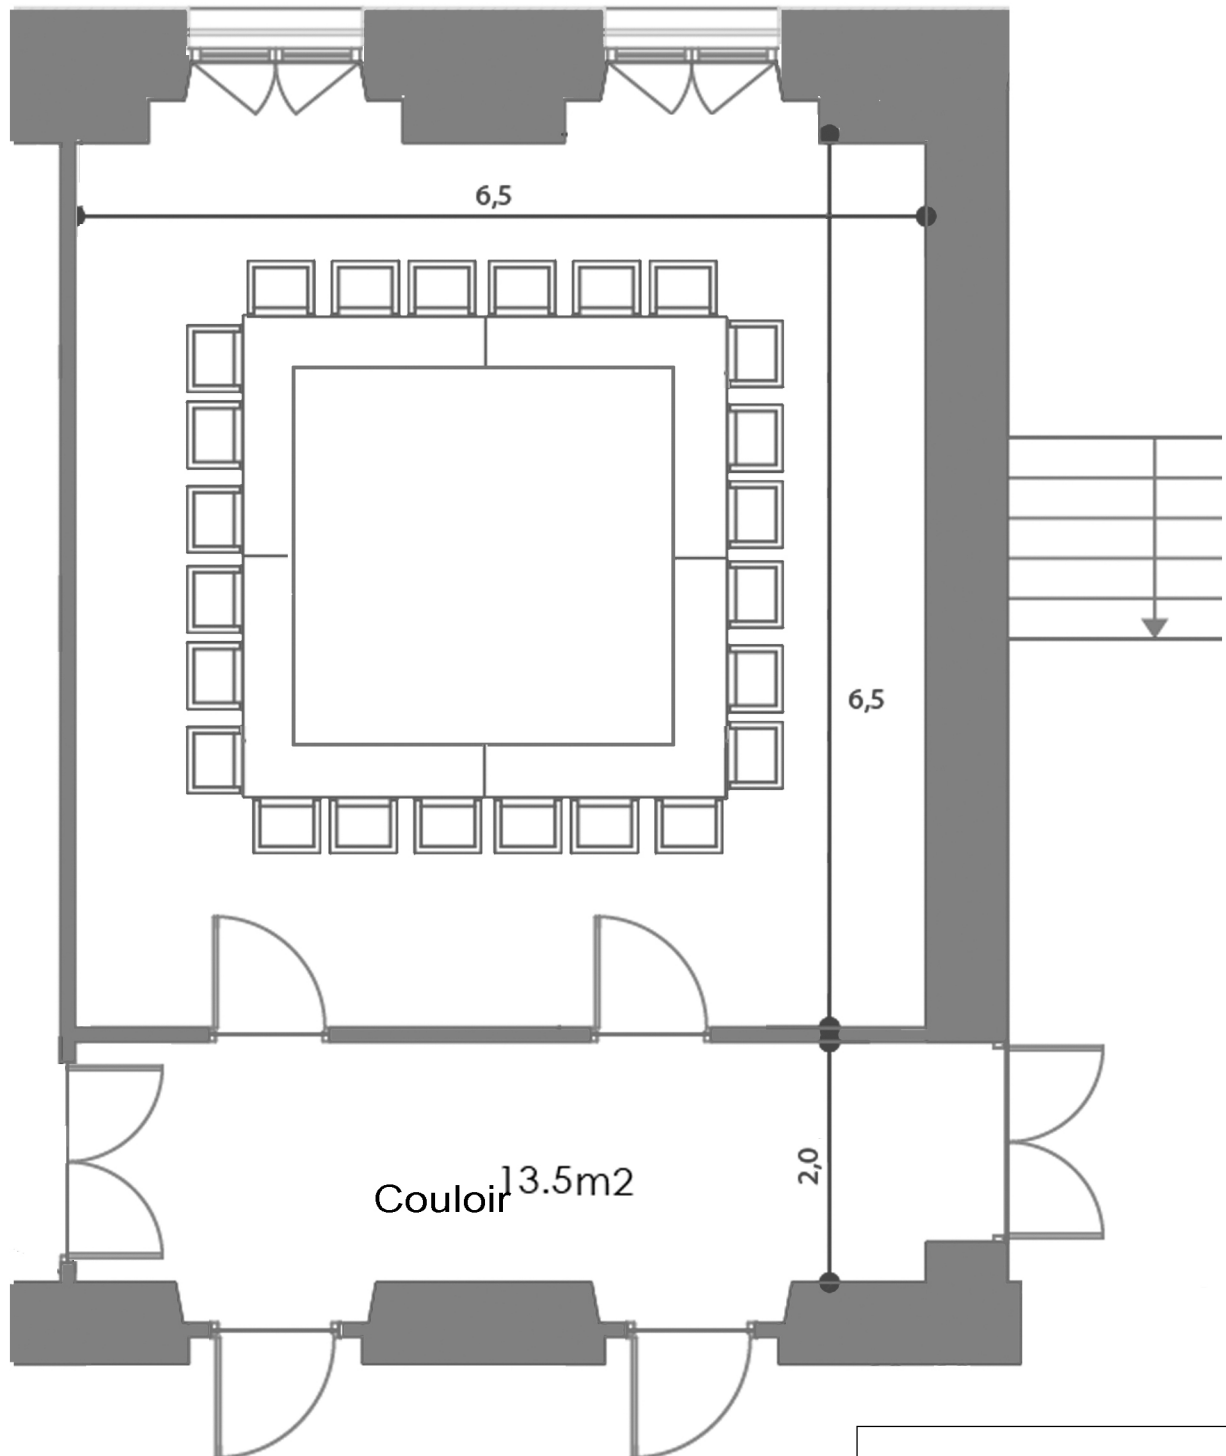

Surface : 42 m²
Longueur : 6,5 m
Largeur : 6,5 m

